
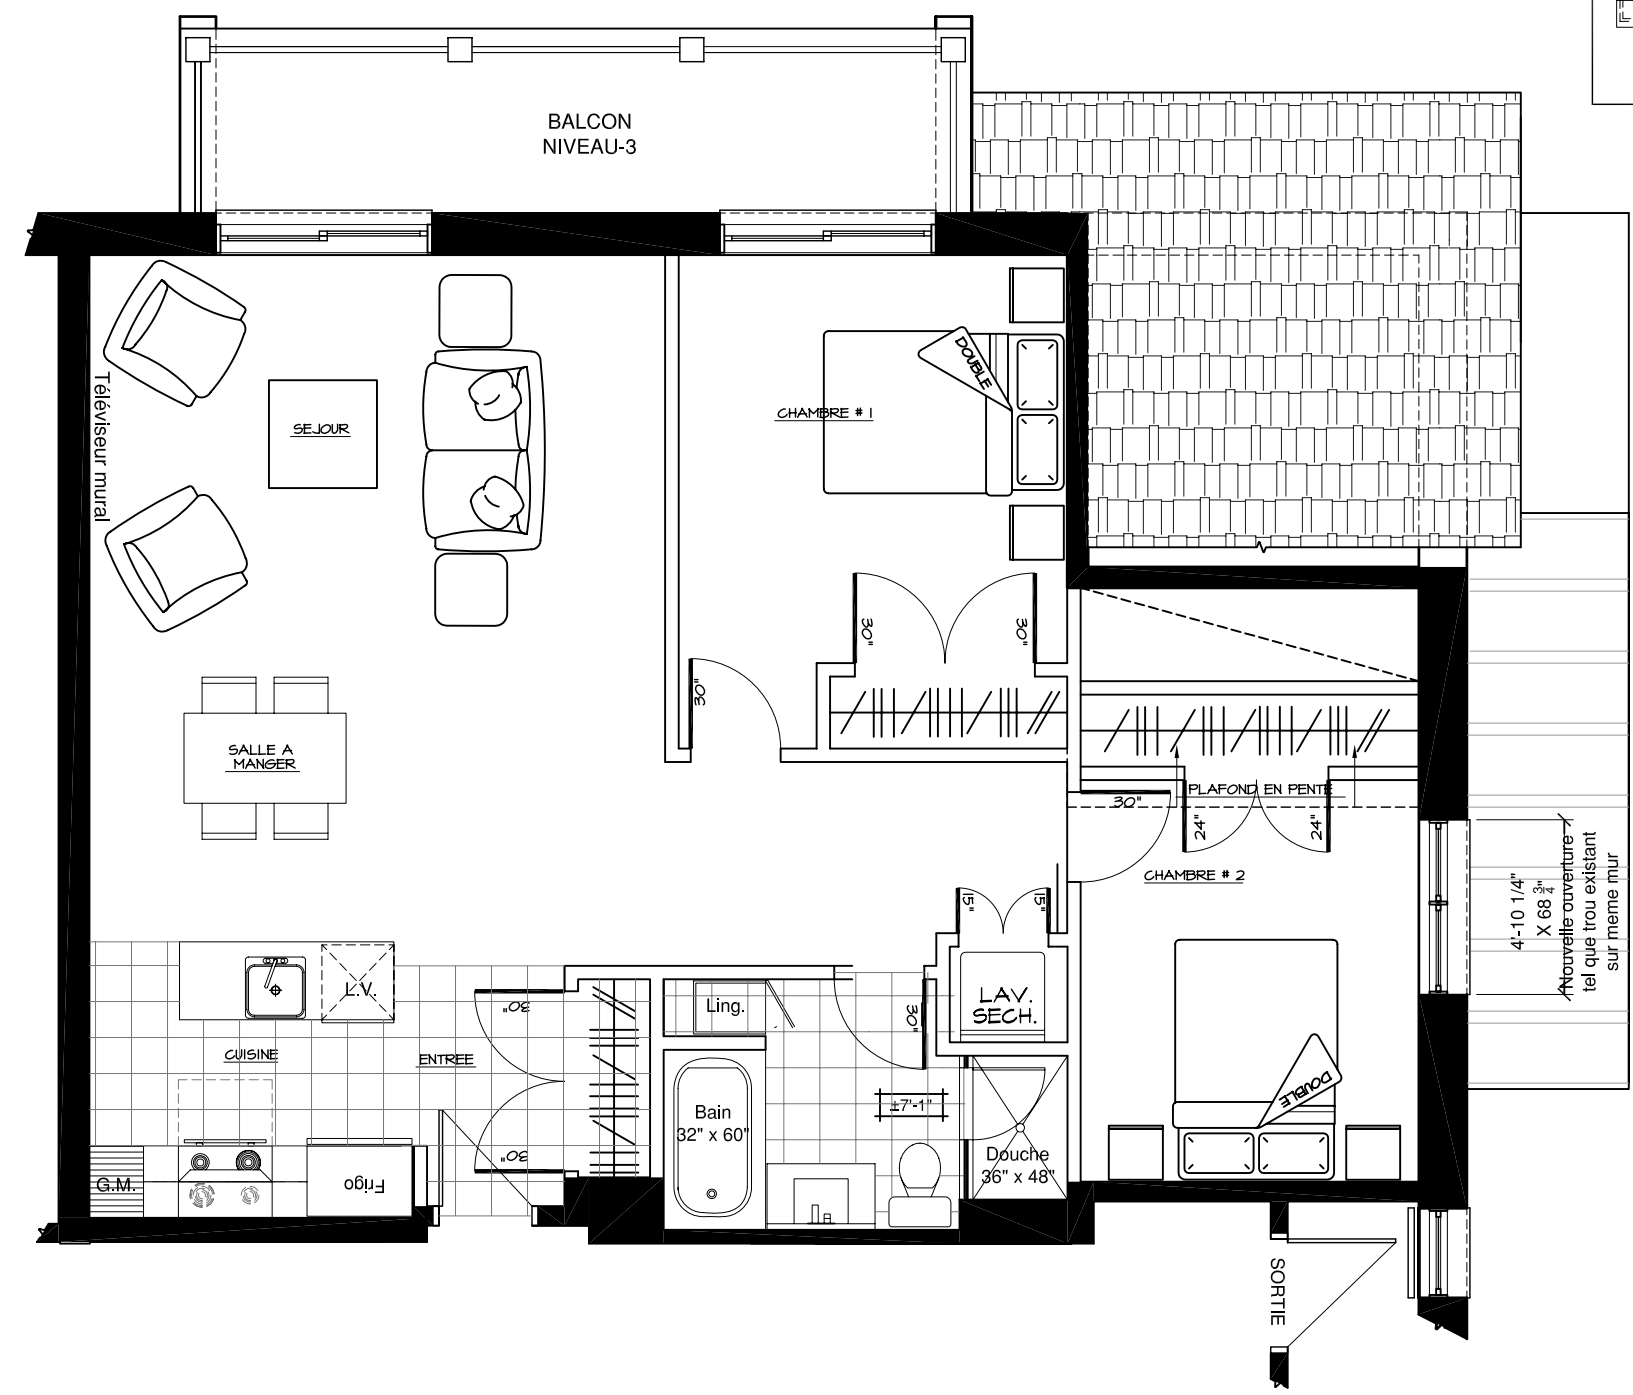


P1

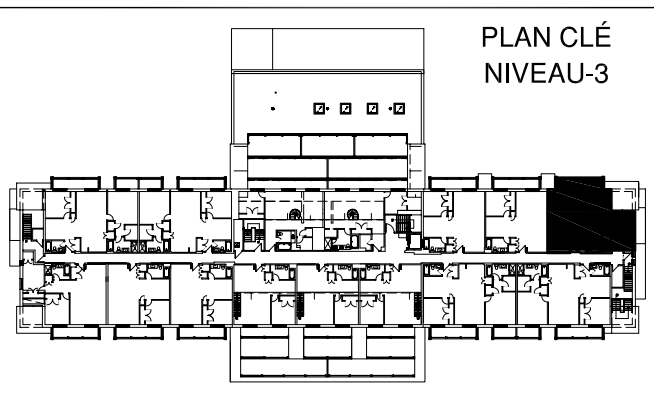

Projet
**Val-des-Neiges
 GM
 Développement**

Dossier no 1104-505
 Site
 Type de bâtiment ou d'usage
HABITATION

**YVAN
 DESCHÊNES**
 ARCHITECTE

780, Avenue du Brabant, bureau 202
 Québec (Québec) G1X 3V9
 Téléphone: 418.657.1815

1083, Boul. Vachon Nord, bureau 303
 Sainte-Marie Bce (Québec) G6E 1M8
 Téléphone: 418.387.5898

Note
 L'entrepreneur général est tenu de vérifier toutes les dimensions de ce dessin. Toute erreur ou omission devra être signalée au professionnel concerné avant de procéder au travail. Aucune dimension ne devra être mesurée directement sur ce dessin.

Titre
CONDO TYPE P1

Échelle 3/16"= 1'-0"

Date 30 AOUT 2011

| Revision | Par | J | M | A |
|-------------|------|----|----|------|
| V1_modif | M.G. | 02 | 09 | 2011 |
| V3_modif | M.G. | 07 | 09 | 2011 |
| V5_émission | M.G. | 15 | 09 | 2011 |

Étape

Sceau

| * | SUPERFICIE BRUT en pi ² | Calcul effectué à l'intérieur des murs de l'enveloppe du bâtiment et centre des murs mitoyen entre les condos et les corridors. (balcon ou cours extérieur exclus) | TYPE D'UNITÉ PROPOSÉ | NOMBRE DE CHAMBRE | DEN O=où / N=non | VUE M=montagne S=sud | QTE. / NIVEAU | | | | | QTE. D'UNITÉ TOTALE | | | |
|----|---|--|----------------------|-------------------|---------------------|----------------------------|---------------------|---------------------|--------------------------------|-----|-----|---------------------|-----|-----|---|
| | | | | | | | * | ** | N-0 | N-1 | N-2 | | N-3 | N-4 | |
| ** | SUPERFICIE HABITABLE en pi ² | Calcul effectué à l'intérieur des murs du condo. (balcon ou cours extérieur exclus) | P1 | 2 | N | M | 916 pi ² | 884 pi ² | N-3 (B) 113 pi ² | 0 | 0 | 0 | 1 | 0 | 1 |

Architecte **YVAN DESCHÊNES**

Dessiné par M.G.

32